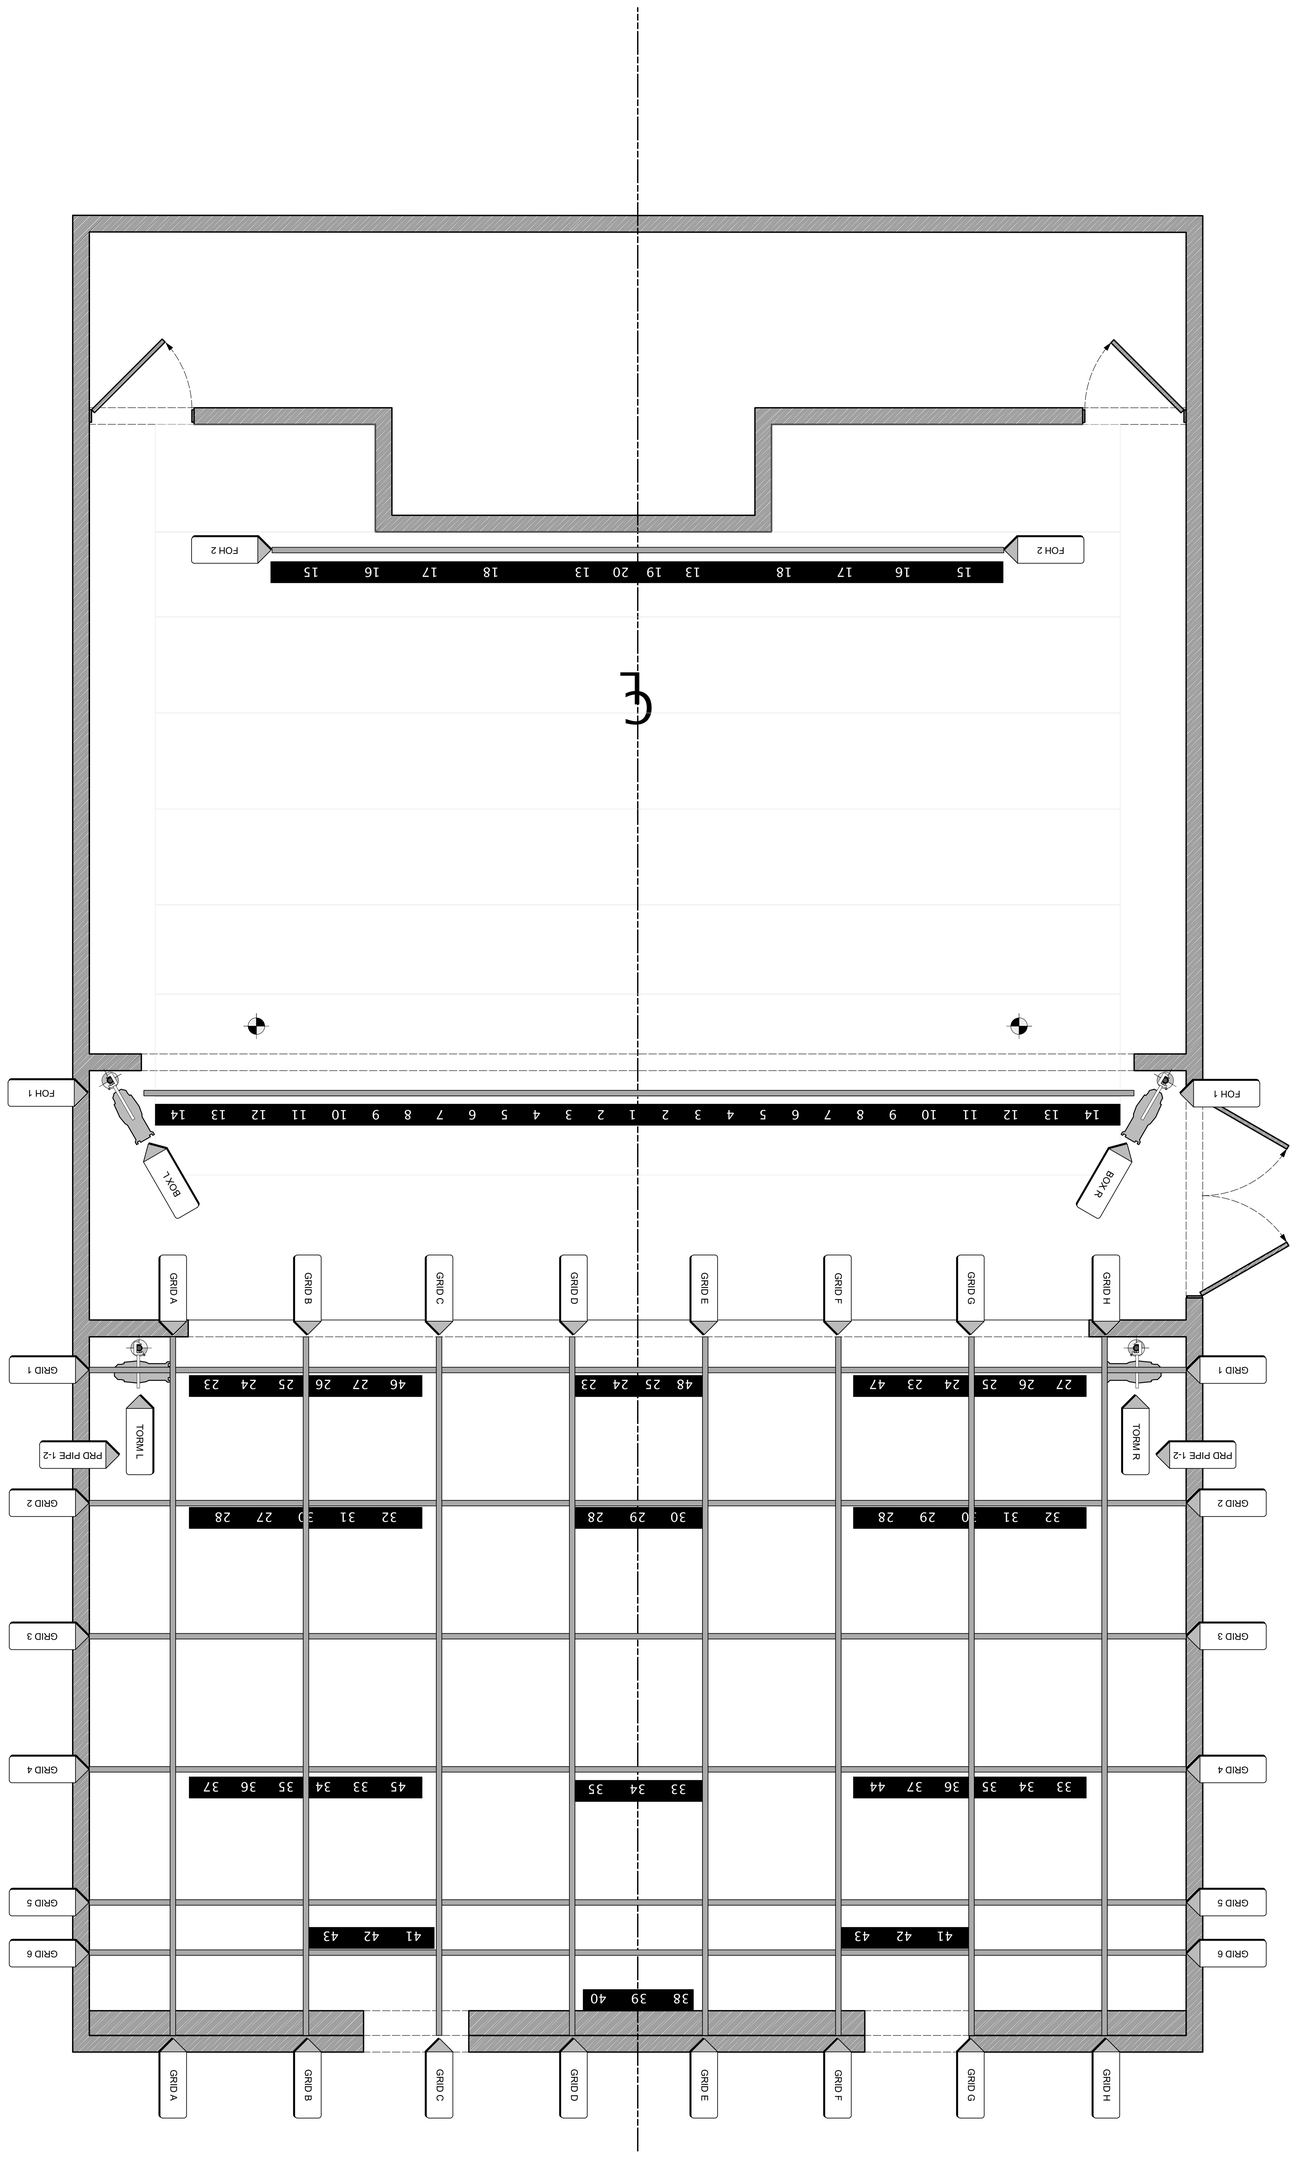
GRID A
GRID B
GRID C
GRID D
GRID E
GRID F
GRID G
GRID H
GRID 1
GRID 2
GRID 3
GRID 4
GRID 5
GRID 6
FOH 1
FOH 2
BOX L
BOX R
TORM L
TORM R
PRD PIPE 1-2
14 13 12 11 10 9 8 7 6 5 4 3 2 1 2 3 4 5 6 7 8 9 10 11 12 13 14
15 16 17 18 13 19 20 13 18 17 16 15
46 27 26 25 24 23
48 25 24 23
27 26 25 24 23 47
32 31 30 27 28
30 29 28
32 31 30 29 28
45 33 34 35 36 37
33 34 35
33 34 35 36 37 44
41 42 43
41 42 43
38 39 40

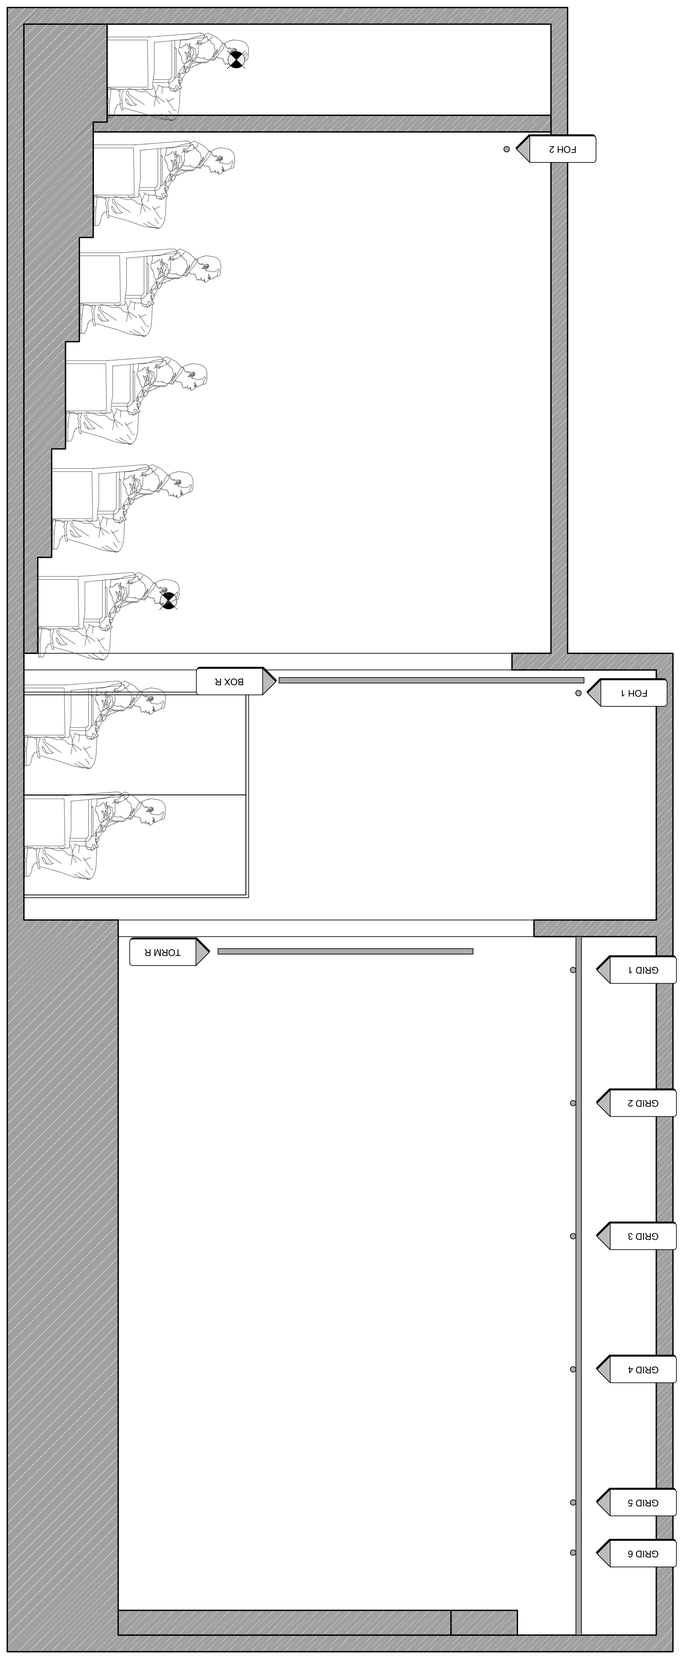
FOH 1
FOH 2
BOX R
TORM R
GRID 1
GRID 2
GRID 3
GRID 4
GRID 5
GRID 6

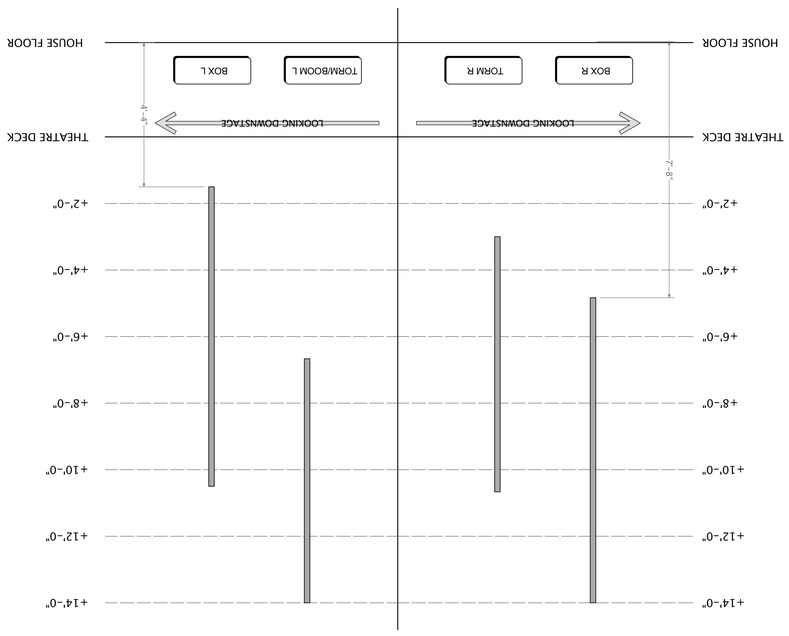
HOUSE FLOOR
THEATRE DECK
BOX L
TORM/BOOM L
TORM R
BOX R
LOOKING DOWNSTAGE
LOOKING DOWNSTAGE
4'-4"
7'-8"
+2'-0"
+4'-0"
+6'-0"
+8'-0"
+10'-0"
+12'-0"
+14'-0"

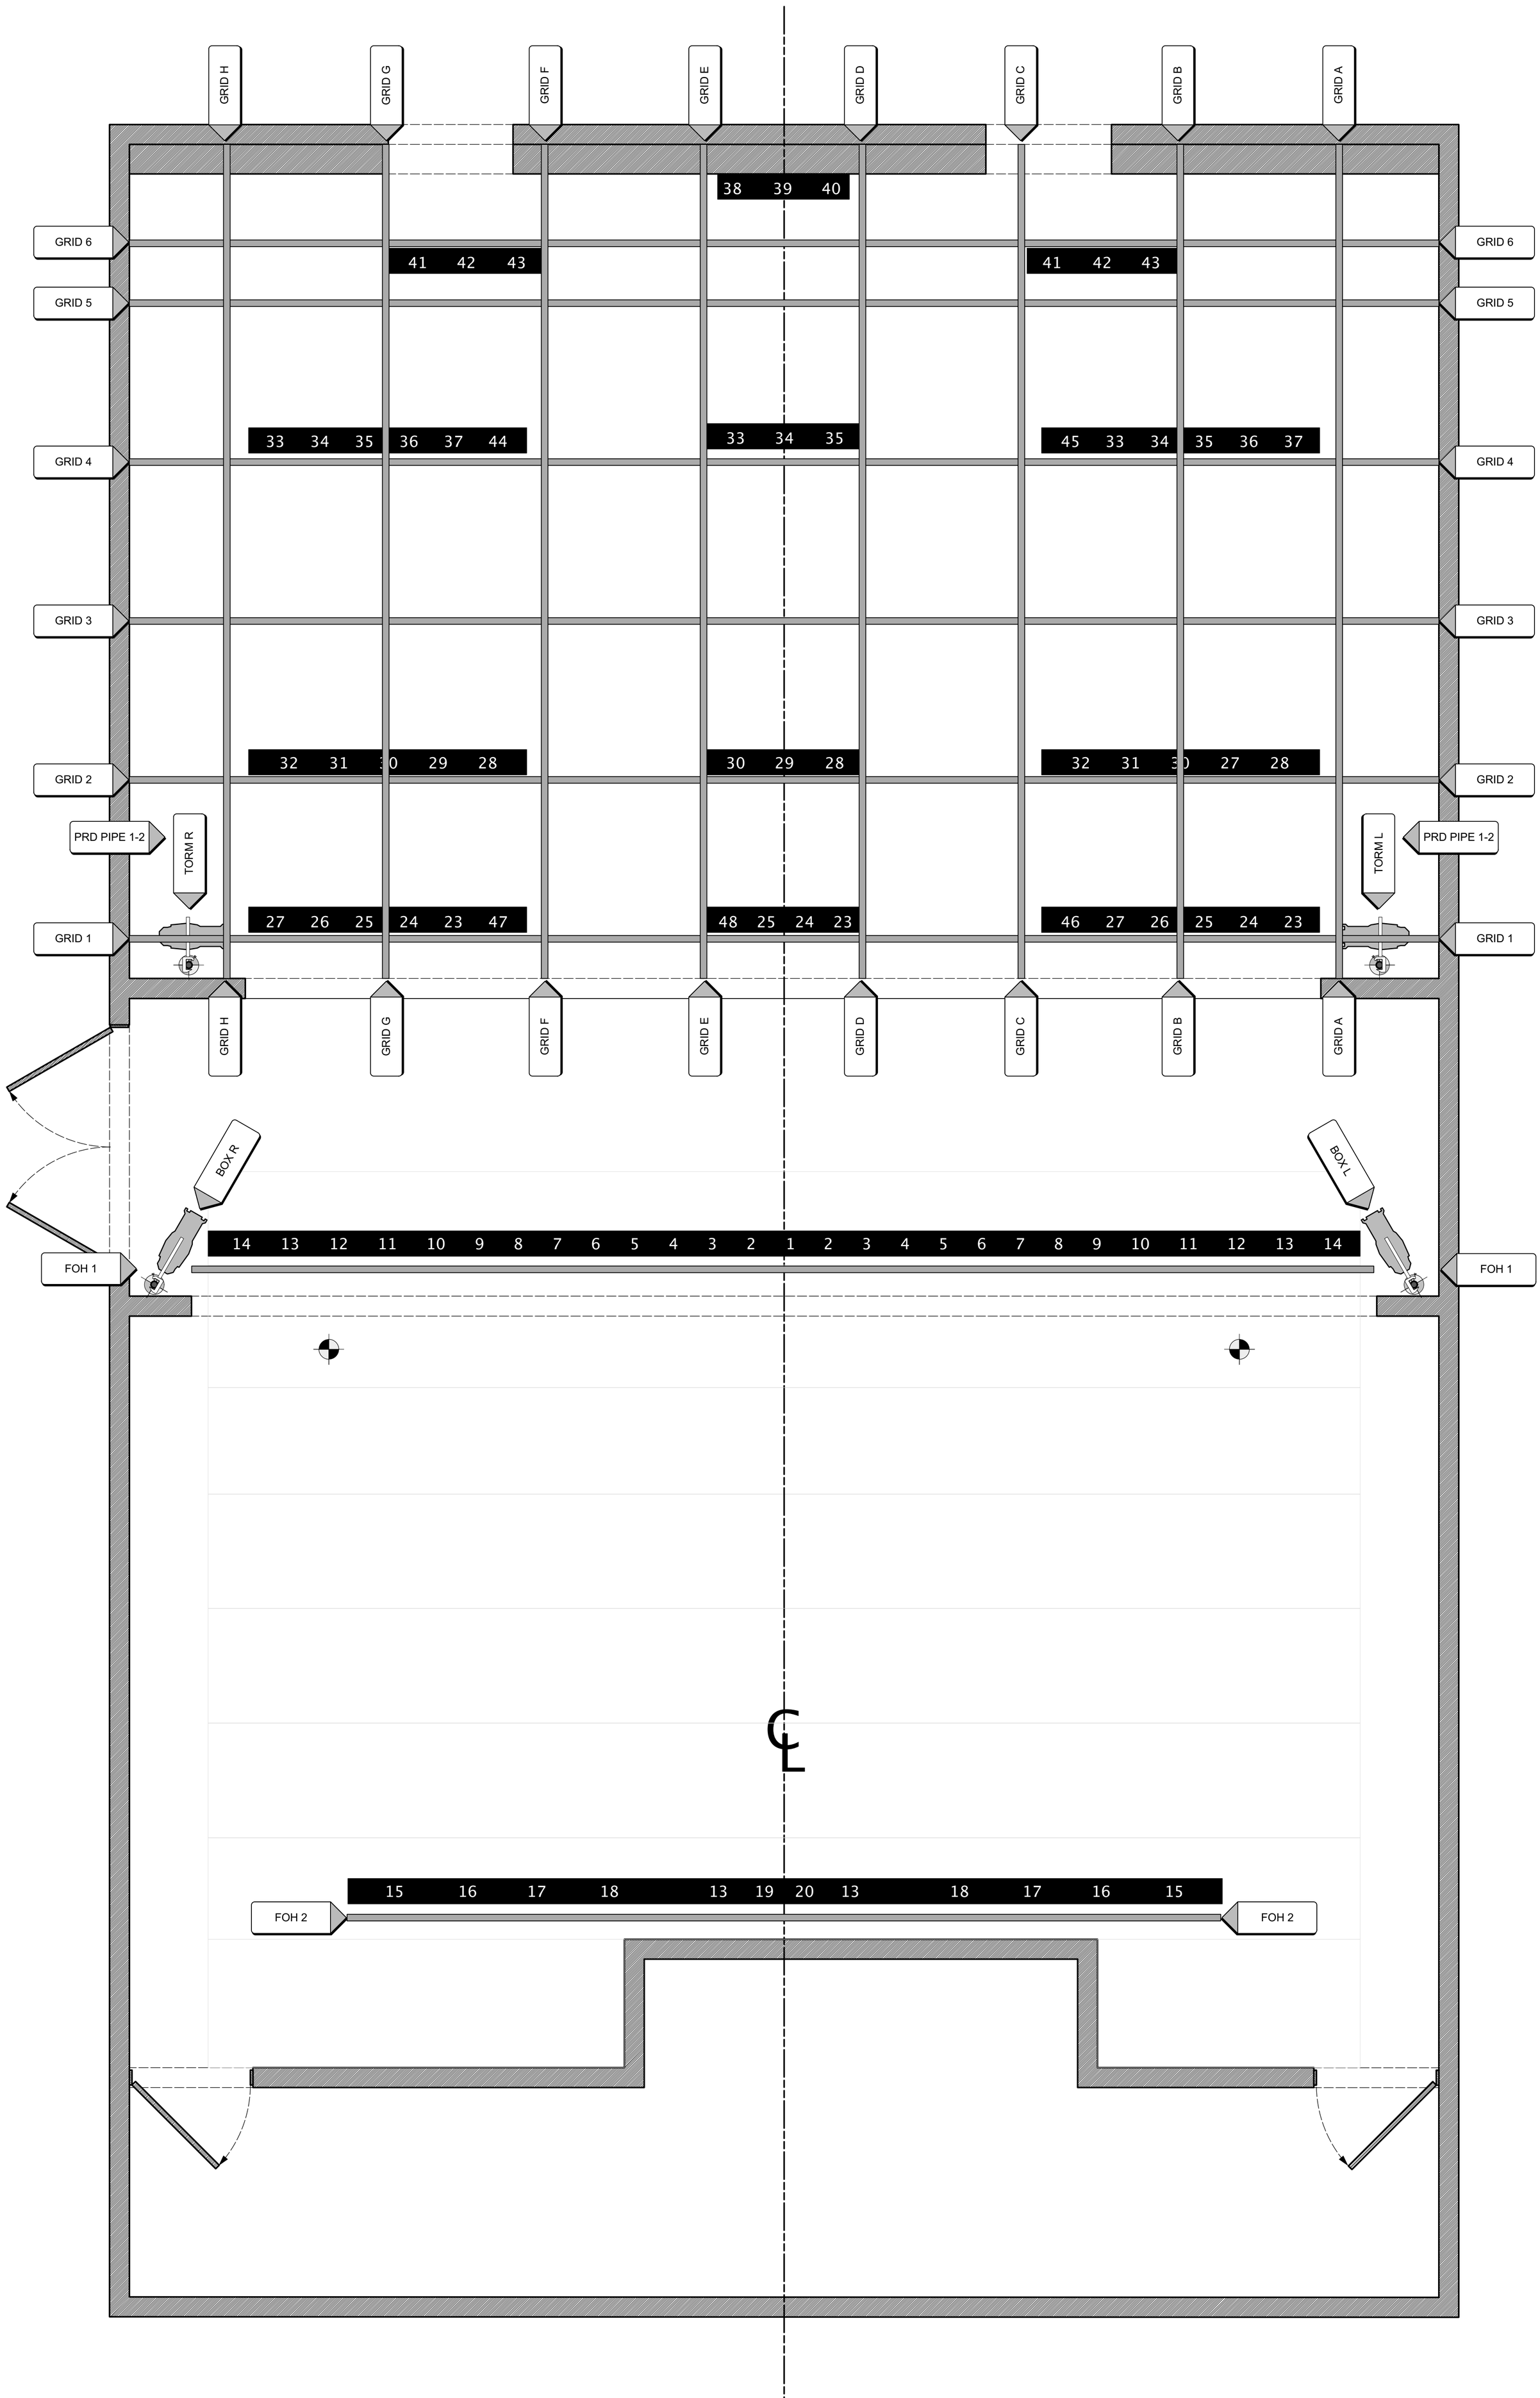
GRID H
GRID G
GRID F
GRID E
GRID D
GRID C
GRID B
GRID A
GRID 6
GRID 5
GRID 4
GRID 3
GRID 2
GRID 1
38 39 40
41 42 43
41 42 43
33 34 35 36 37 44
33 34 35
45 33 34 35 36 37
32 31 30 29 28
30 29 28
32 31 30 27 28
PRD PIPE 1-2
TORM R
TORM L
27 26 25 24 23 47
48 25 24 23
46 27 26 25 24 23
BOX R
BOX L
14 13 12 11 10 9 8 7 6 5 4 3 2 1 2 3 4 5 6 7 8 9 10 11 12 13 14
FOH 1
15 16 17 18 13 19 20 13 18 17 16 15
FOH 2

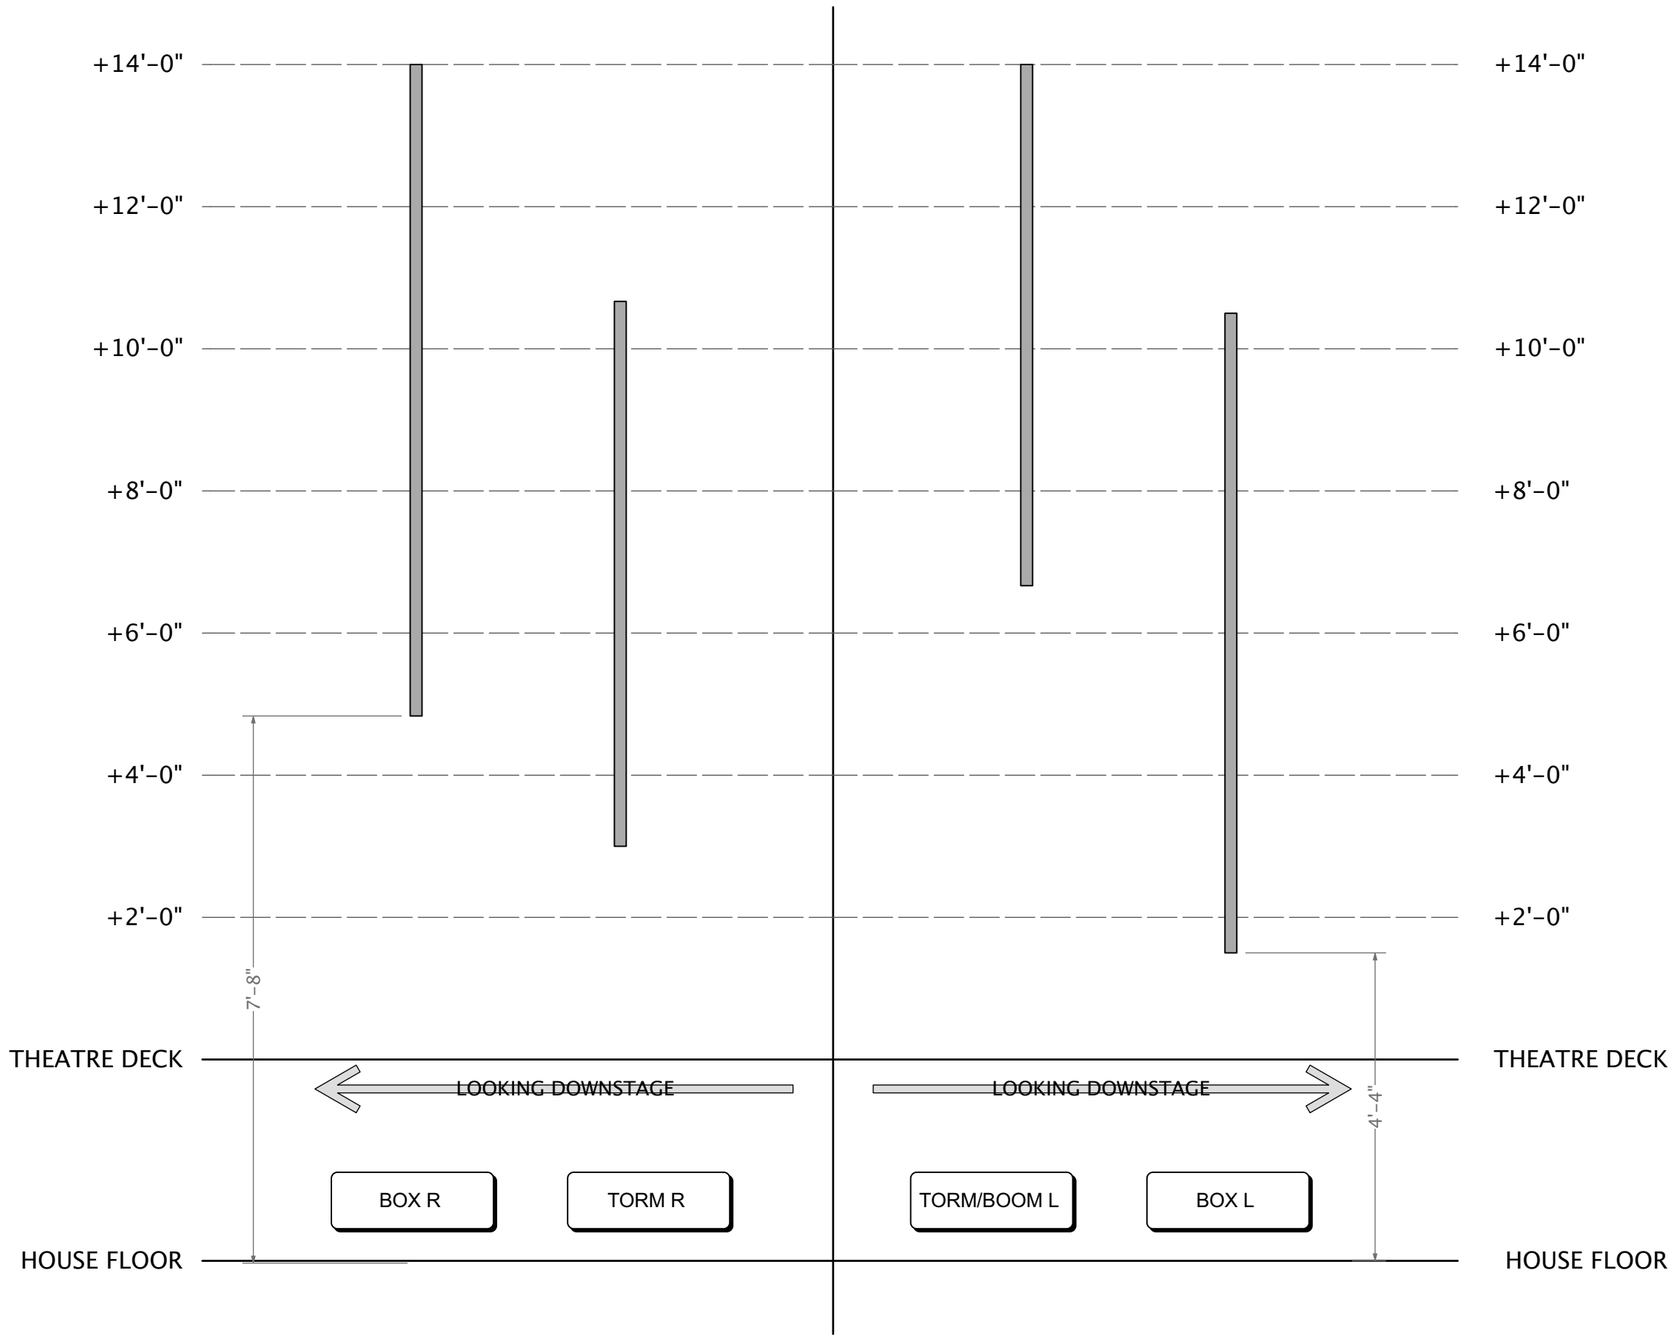
+14'-0"
+12'-0"
+10'-0"
+8'-0"
+6'-0"
+4'-0"
+2'-0"
7'-8"
THEATRE DECK
LOOKING DOWNSTAGE
LOOKING DOWNSTAGE
4'-4"
BOX R
TORM R
TORM/BOOM L
BOX L
HOUSE FLOOR

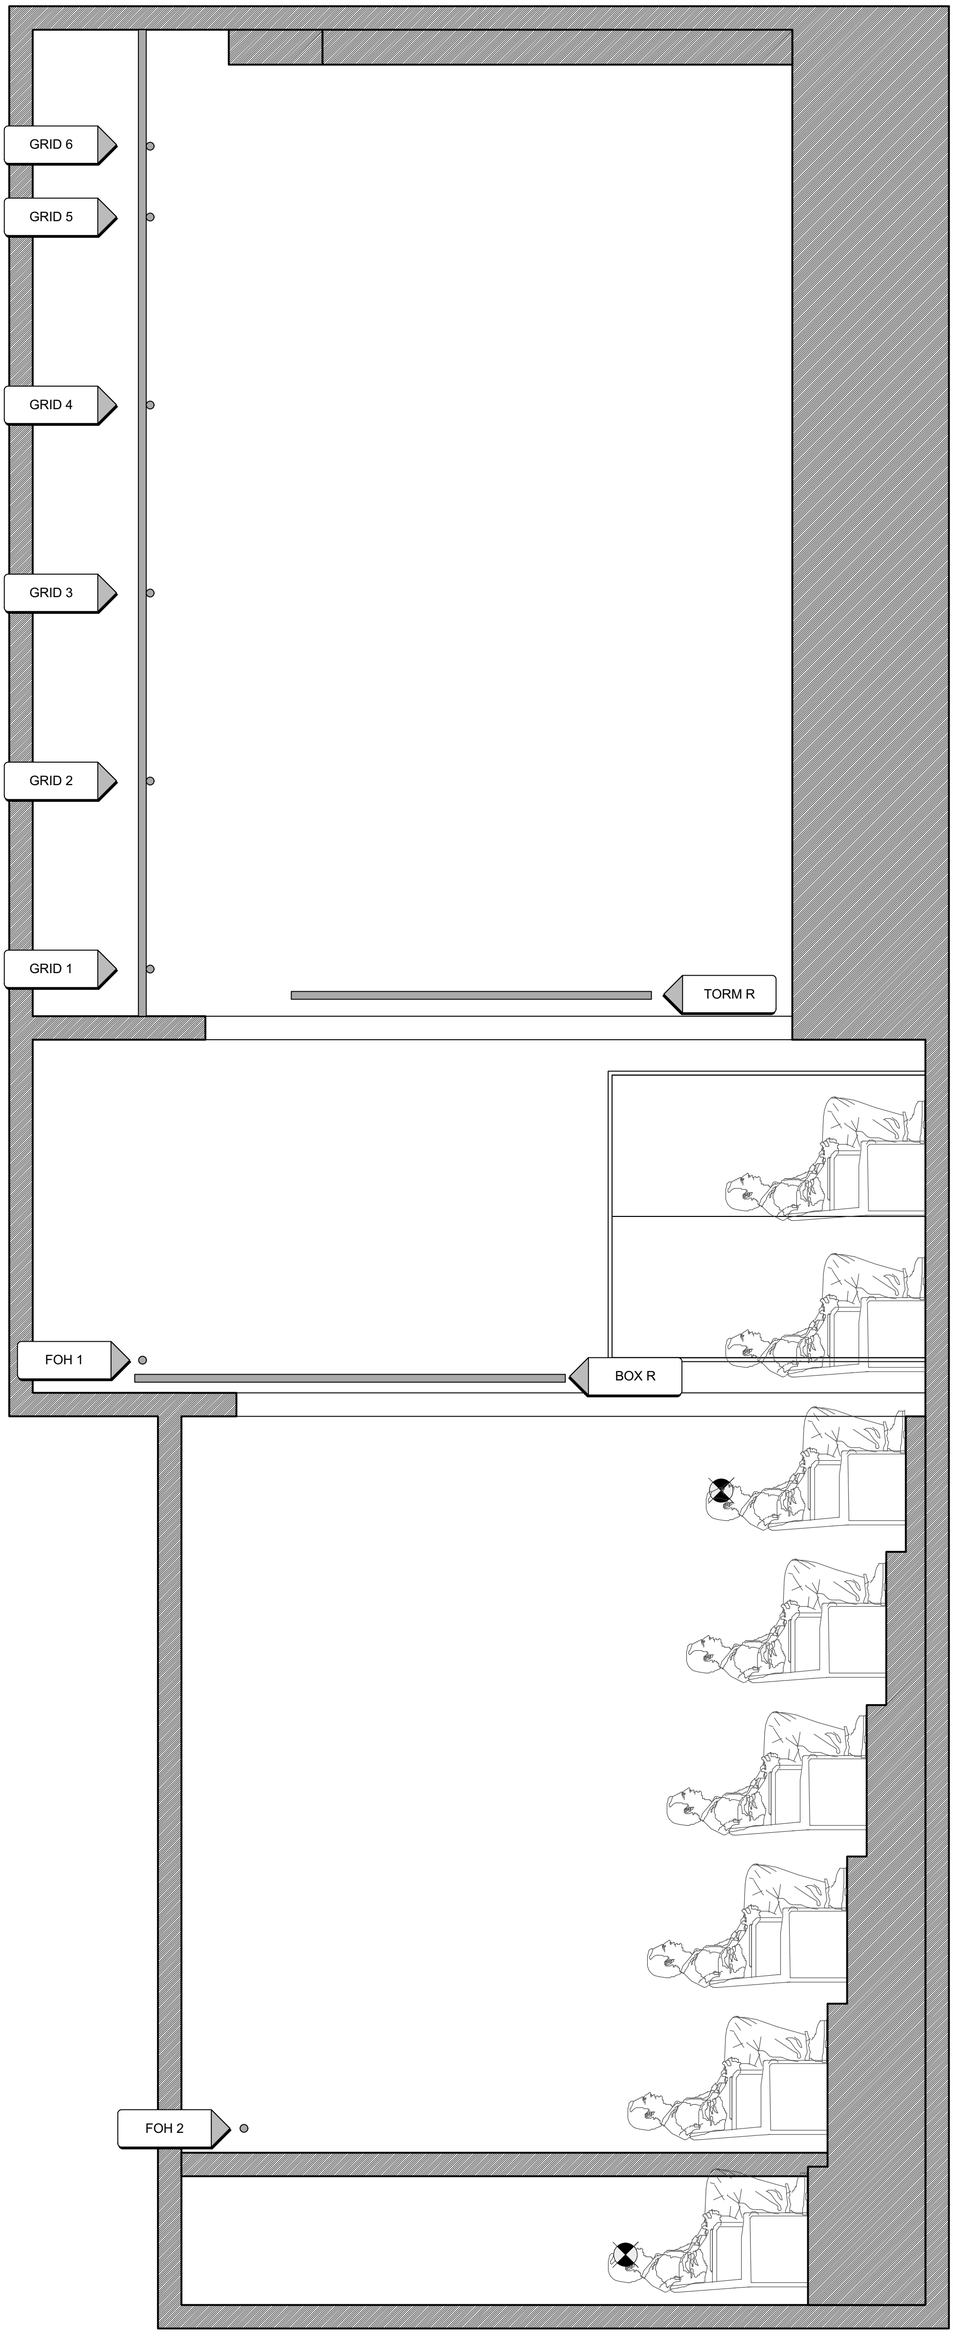
GRID 6
GRID 5
GRID 4
GRID 3
GRID 2
GRID 1
TORM R
FOH 1
BOX R
FOH 2